


# SUNRISE




## PREMIUM KONUT PROJESİ

Şehir yaşamının nimetlerinden vazgeçmeden, kuşların şarkısı eşliğinde güneşin doğuşunu karşılamaya ne dersiniz?

Sunrise Park Evleri eşsiz konumu ile size, işlerinizi etkin bir şekilde yürütme ve aynı zamanda sessizlikte dinlenerek sevdiğinizlerle hoş vakit geçirme ayrıcalığını vaat ediyor. Yanbaşınızdaki kafeler, restoranlar, alışveriş ve kültür merkezleri ise yeni şeyler keşfetmeniz, tatmanız ve deneyimlemeniz için sizleri bekliyor.

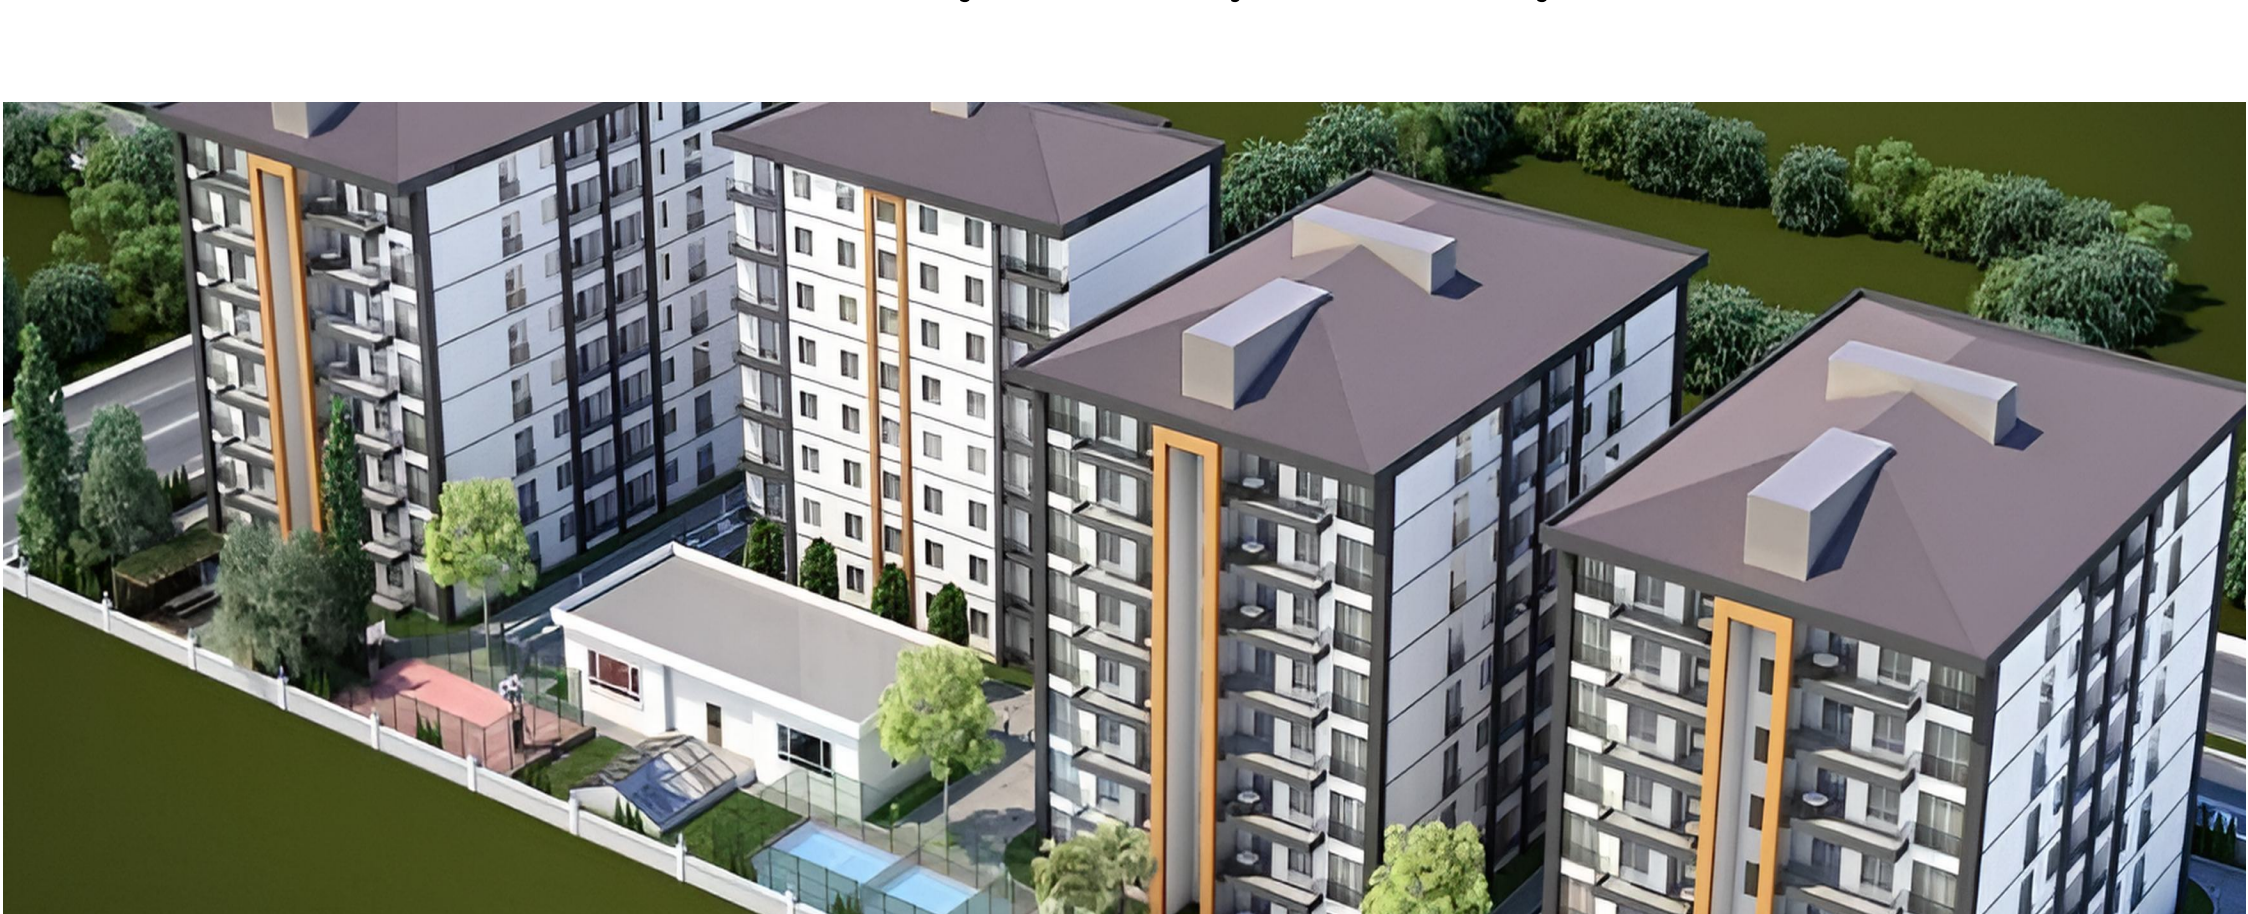


## SUNRISE

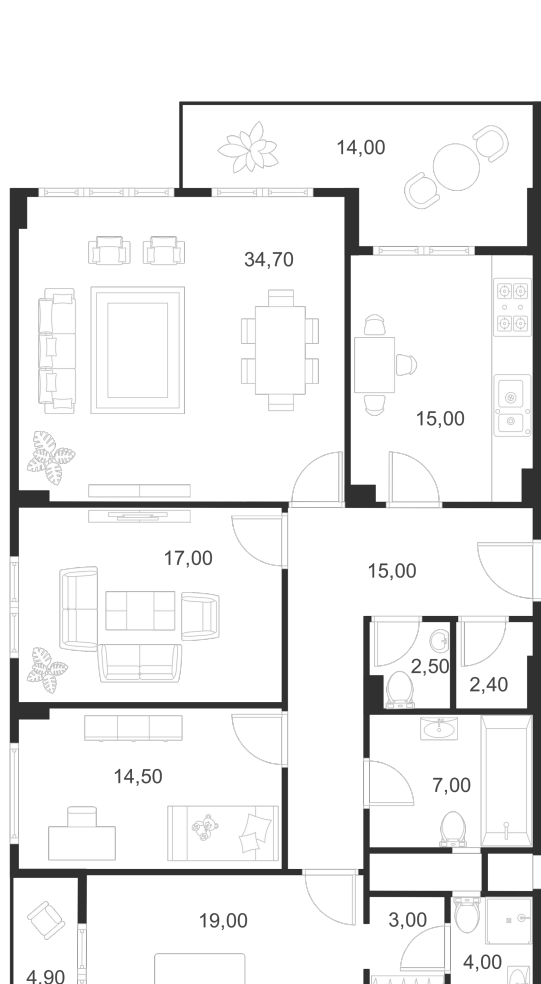

### A / B / D BLOK DAİRE PLANLARI

Katta 4 adet 3+1 daire  
Daire Brüt Alan: 175,75 m<sup>2</sup>  
Daire Net Alan: 153,00 m<sup>2</sup>

## SUNRISE

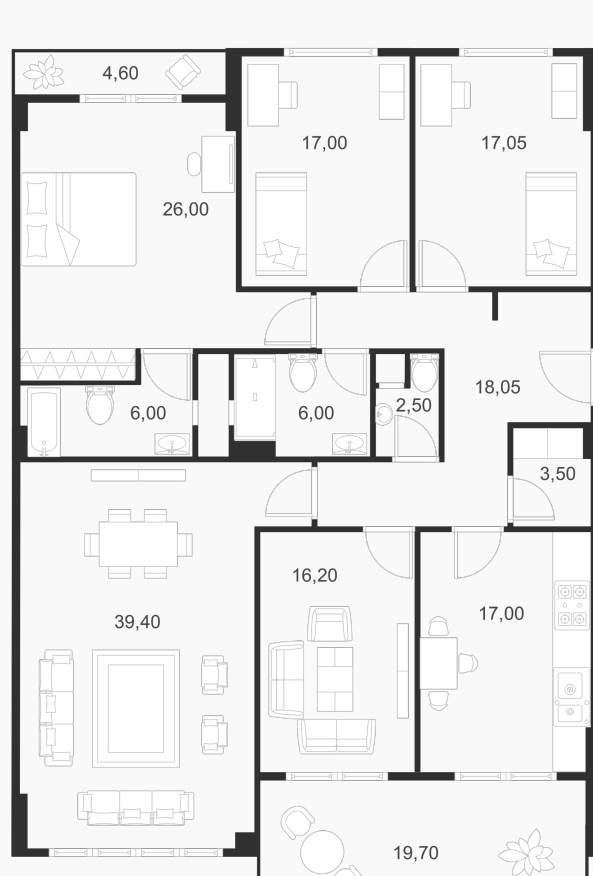

### C BLOK DAİRE PLANI

Katta 2 adet 4+1 daire  
Daire Brüt Alan: 213,00 m<sup>2</sup>  
Daire Net Alan: 193,50 m<sup>2</sup>

